


Verkehrszeichenplan
Fahrbahnsanierung L 567
KVP Bilk - Landesgrenze

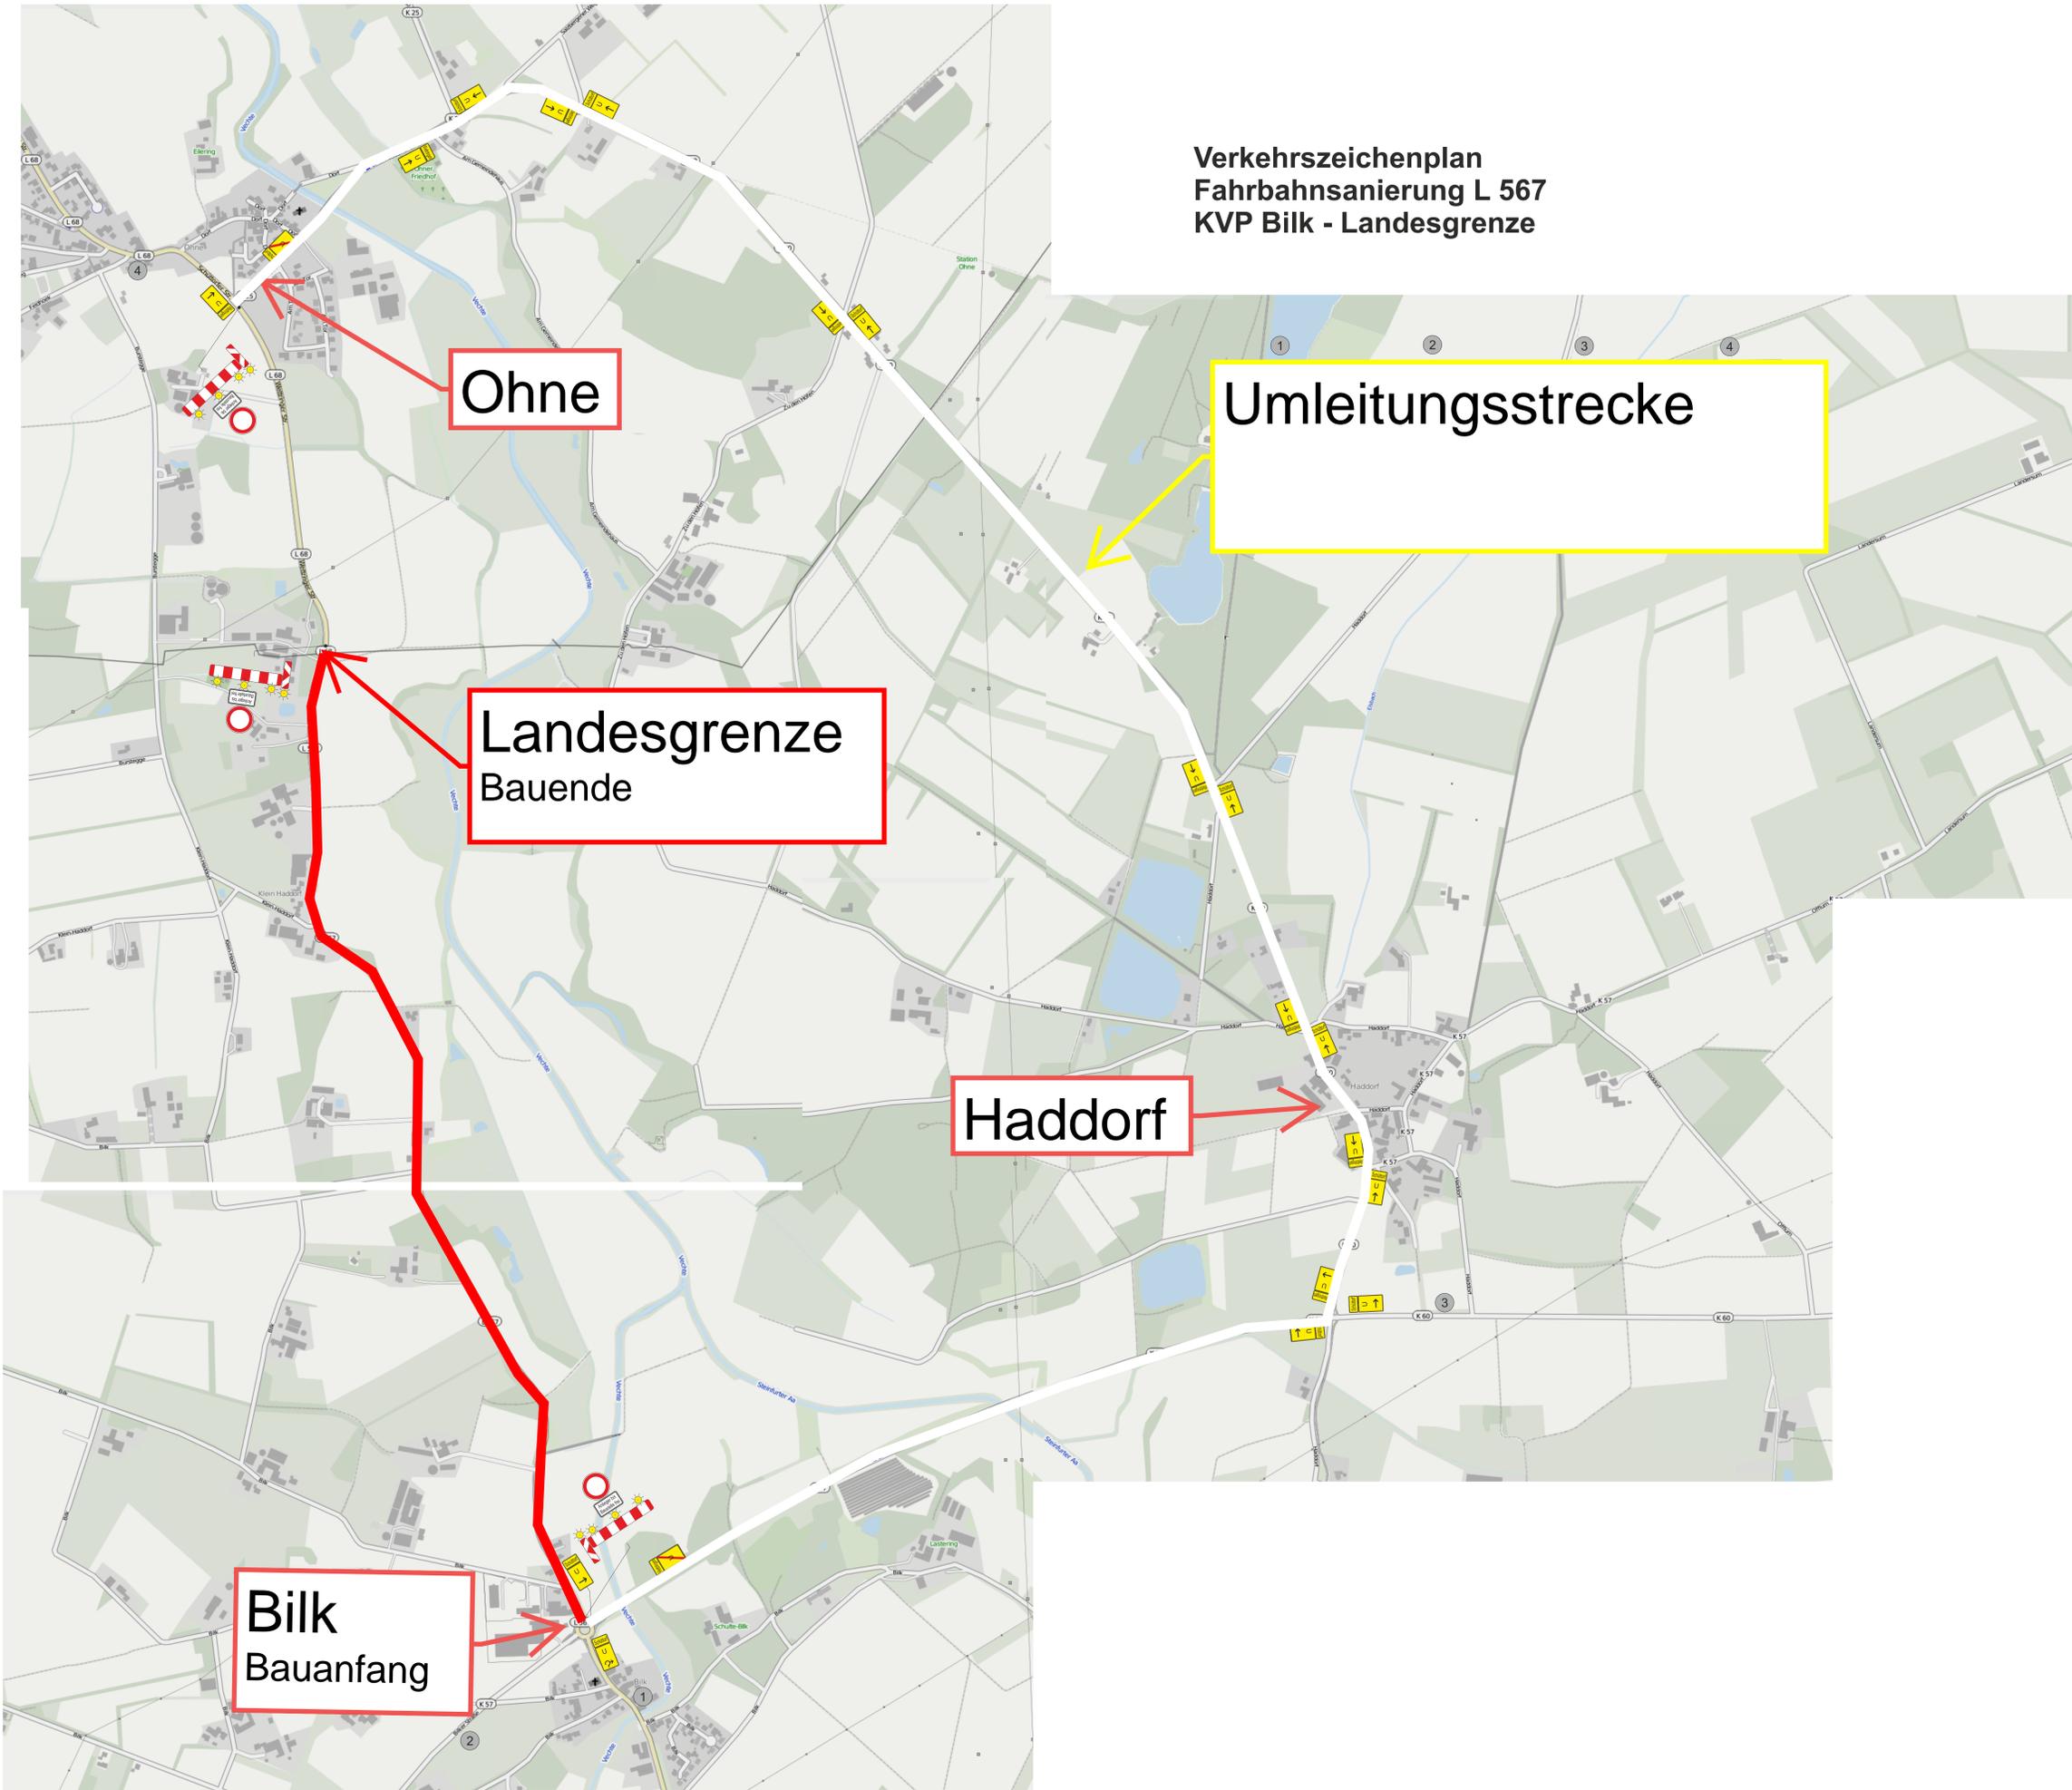

Ohne

Umleitungsstrecke

Landesgrenze
Bauende

Haddorf

Bilk
Bauanfang